


BÖVÍTÉS ALAPRAJZ

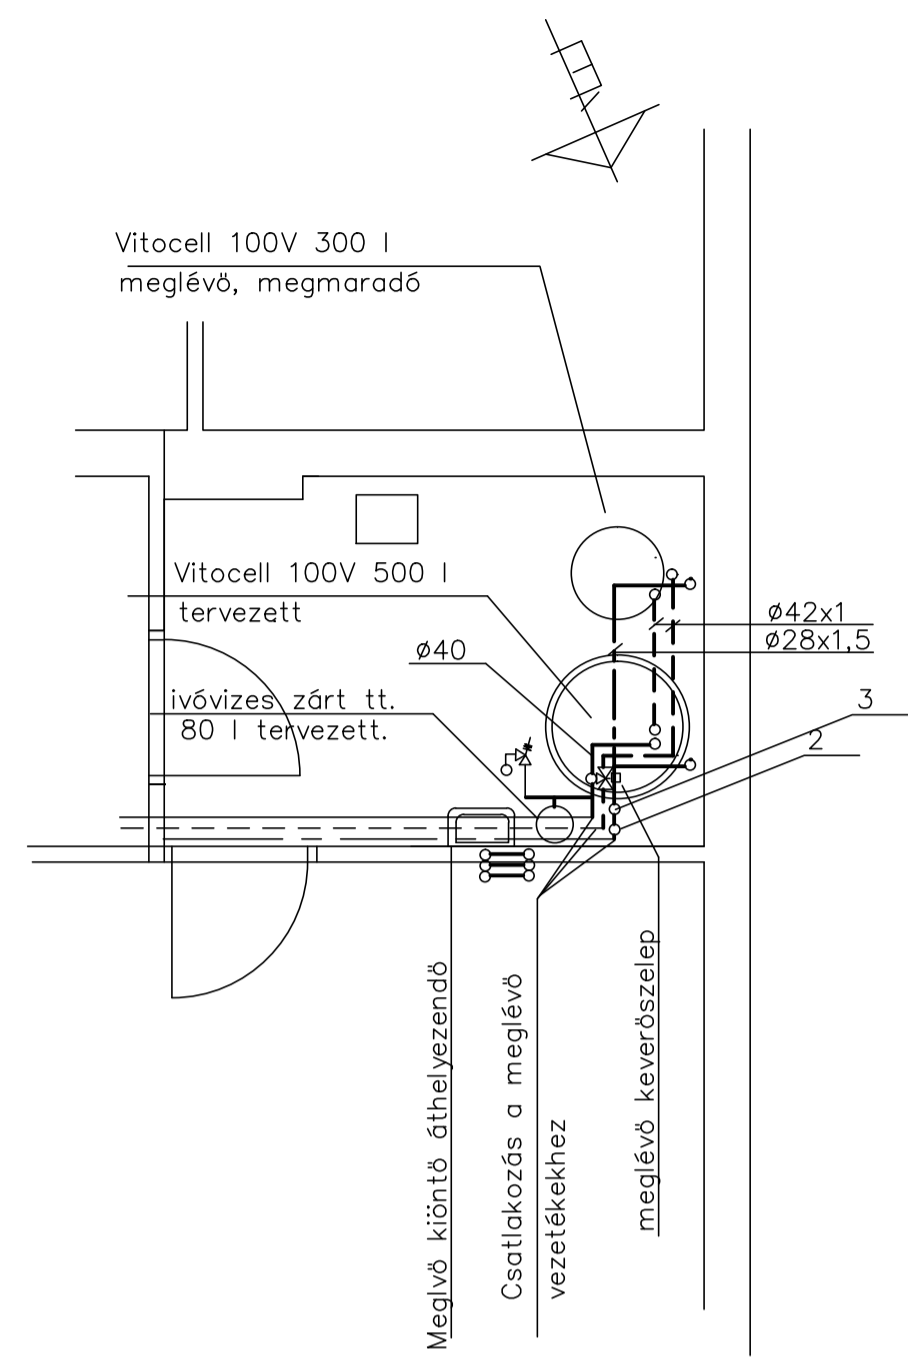

KAZÁNHÁZ ALAPRAJZ

- JELMAGYARÁZAT:
- hidegvíz vezeték
 - - - HMV vezeték
 - HMV cirkulációs vezeték
 - szennyvíz csatorna
 - ⊗ HL-310 padlóösszefolyó

- Vízvezetékek anyaga: Viega Pexfit Pro
 A vezetékek a bővítmény területén padlóban, falhoronyban szerelendők
 2. Wilo Stratos Pico Z 25/1-6 2m3/h 3 mvo. 230V 36W
 3. Wilo Stratos Pico Z 25/1-4 2m3/h 2 mvo. 230V 25W

<p>Óvoda bővítése / felújítása Cím: 5051 Zagyarékas Gyimesi utca 4. hrsz.:173 Megbízó: Zagyarékas Község Önkormányzata 5051 Zagyarékas, Rákóczi út 56.</p>
<p>Generál tervező: FÓKUSZ KFT. 5000 SZOLNOK JÓKAI ÚT 12.</p>
<p>Épületgépész tervező: Rácz Gyula 5000 SZOLNOK FÁCÁN u. 6. G/16-0077</p>
<p>Terv fajta: Kiviteli tervdokumentáció</p>
<p>Rajz szám: GV-1</p>
<p>Rajz megnevezése: VÍZ-CSATORNA ALAPRAJZOK</p>
<p>Dátum: 2017.08.</p>
<p>Méretarány: M 1:50</p>