

JELMAGYARÁZAT:


- hidegvíz vezeték
- HMV vezeték
- HMV cirkulációs vezeték
- szennyvíz csatorna

MEGJEGYZÉS:

Kazánházi vízszelést lásd a GF-2 sz. terven

Vízvezetékek anyaga: Viega Pexfit Pro

A vezetékek a bővítmény területén padlóban, falhoronyban szerelendők

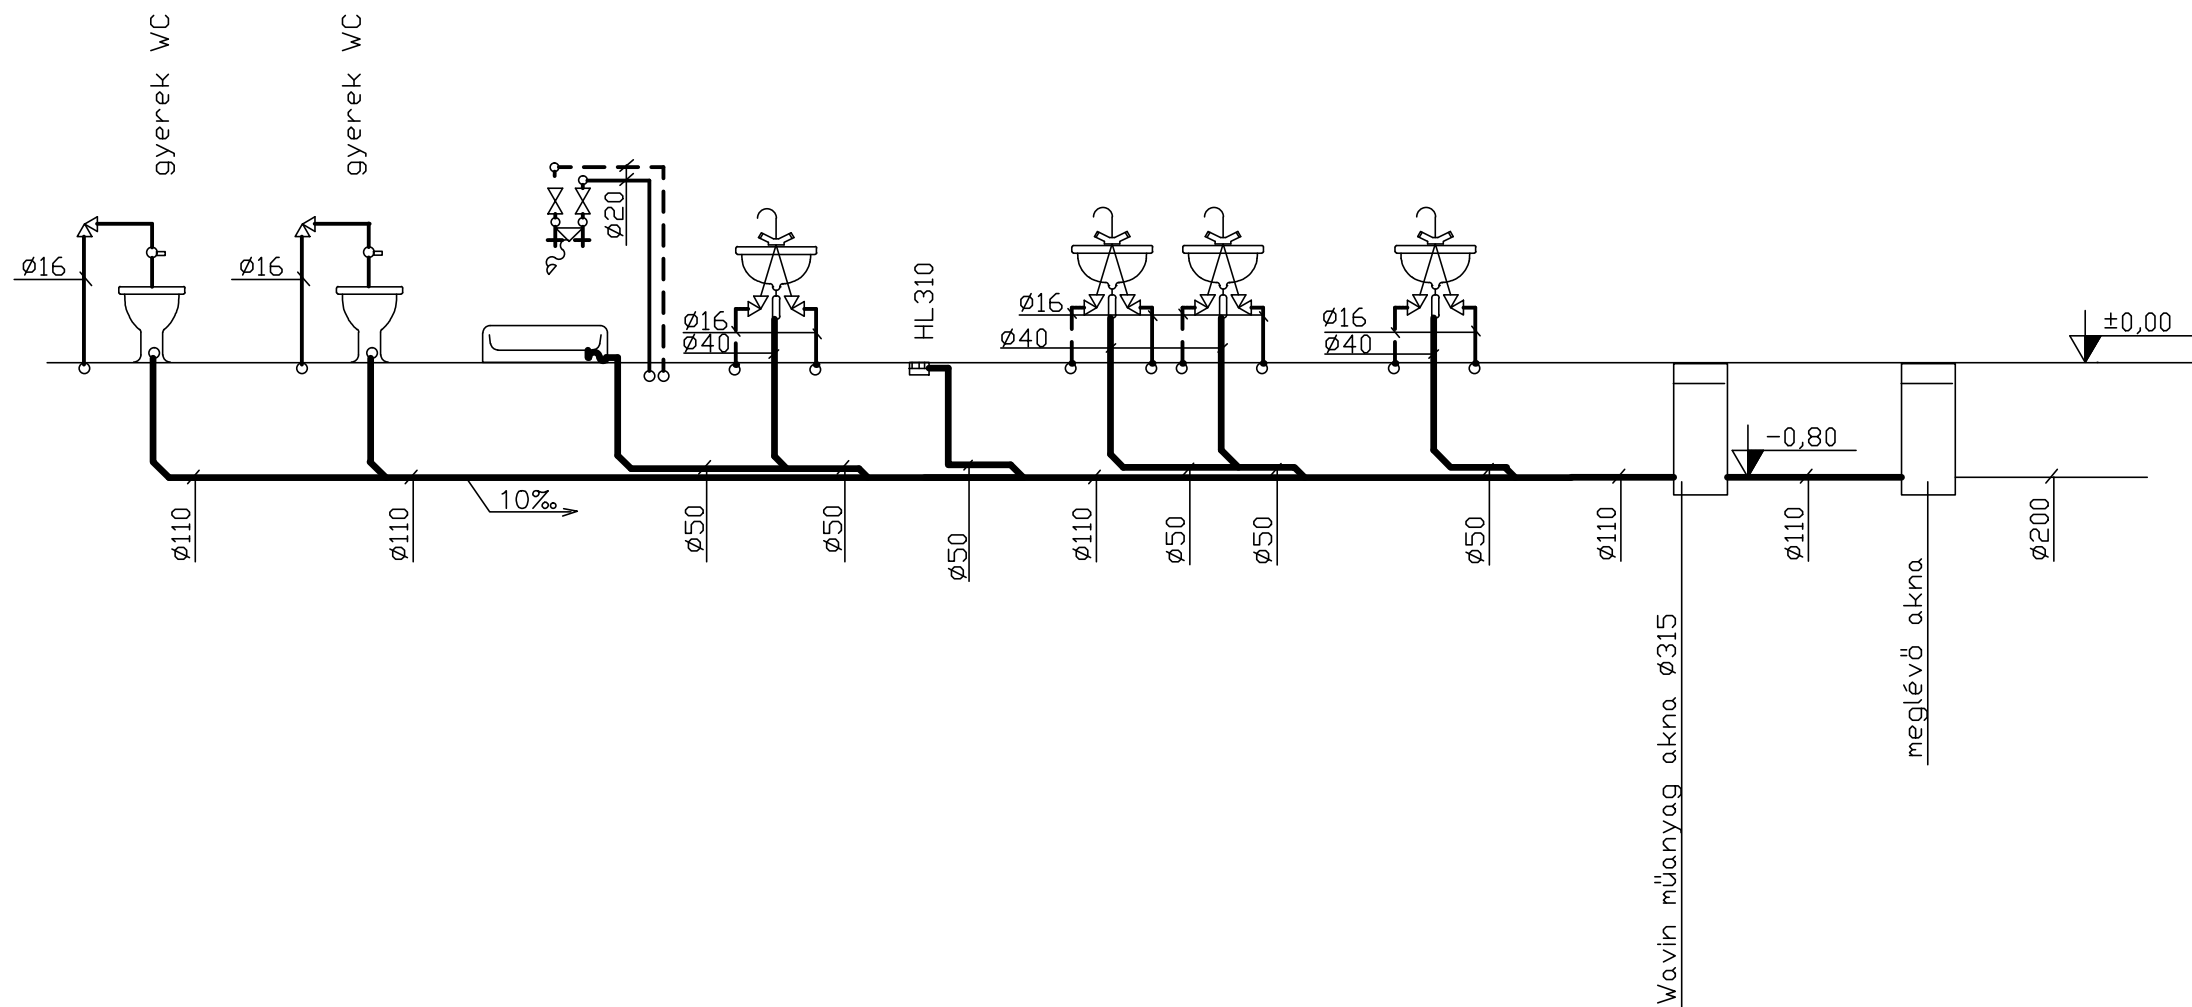

**Óvoda
bővítése / felújítása**

Cím:
**5051 Zagyvarékas
Gyimesi utca 4.
hrs.:173**

Megbízó:
**Zagyvarékas Község
Önkormányzata**
5051 Zagyvarékas, Rákóczi út 56.

Generál tervező:

**FÓKUSZ KFT.
5000 SZOLNOK
JÓKAI ÚT 12.**

Épületgépész tervező:

**Rácz Gyula
5000 SZOLNOK FÁCÁN u. 6.
G/16-0077**

Terv fajta:

Kiviteli tervdokumentáció

Rajz szám:

GV-2

Rajz megnevezése:

VÍZ-CSATORNA FÜGG. CSŐTERV

Dátum:

2015.07.31.

Méretarány:

M 1:50