AKADÁLYMENTES WC RÉSZLETRAJZ 1:50

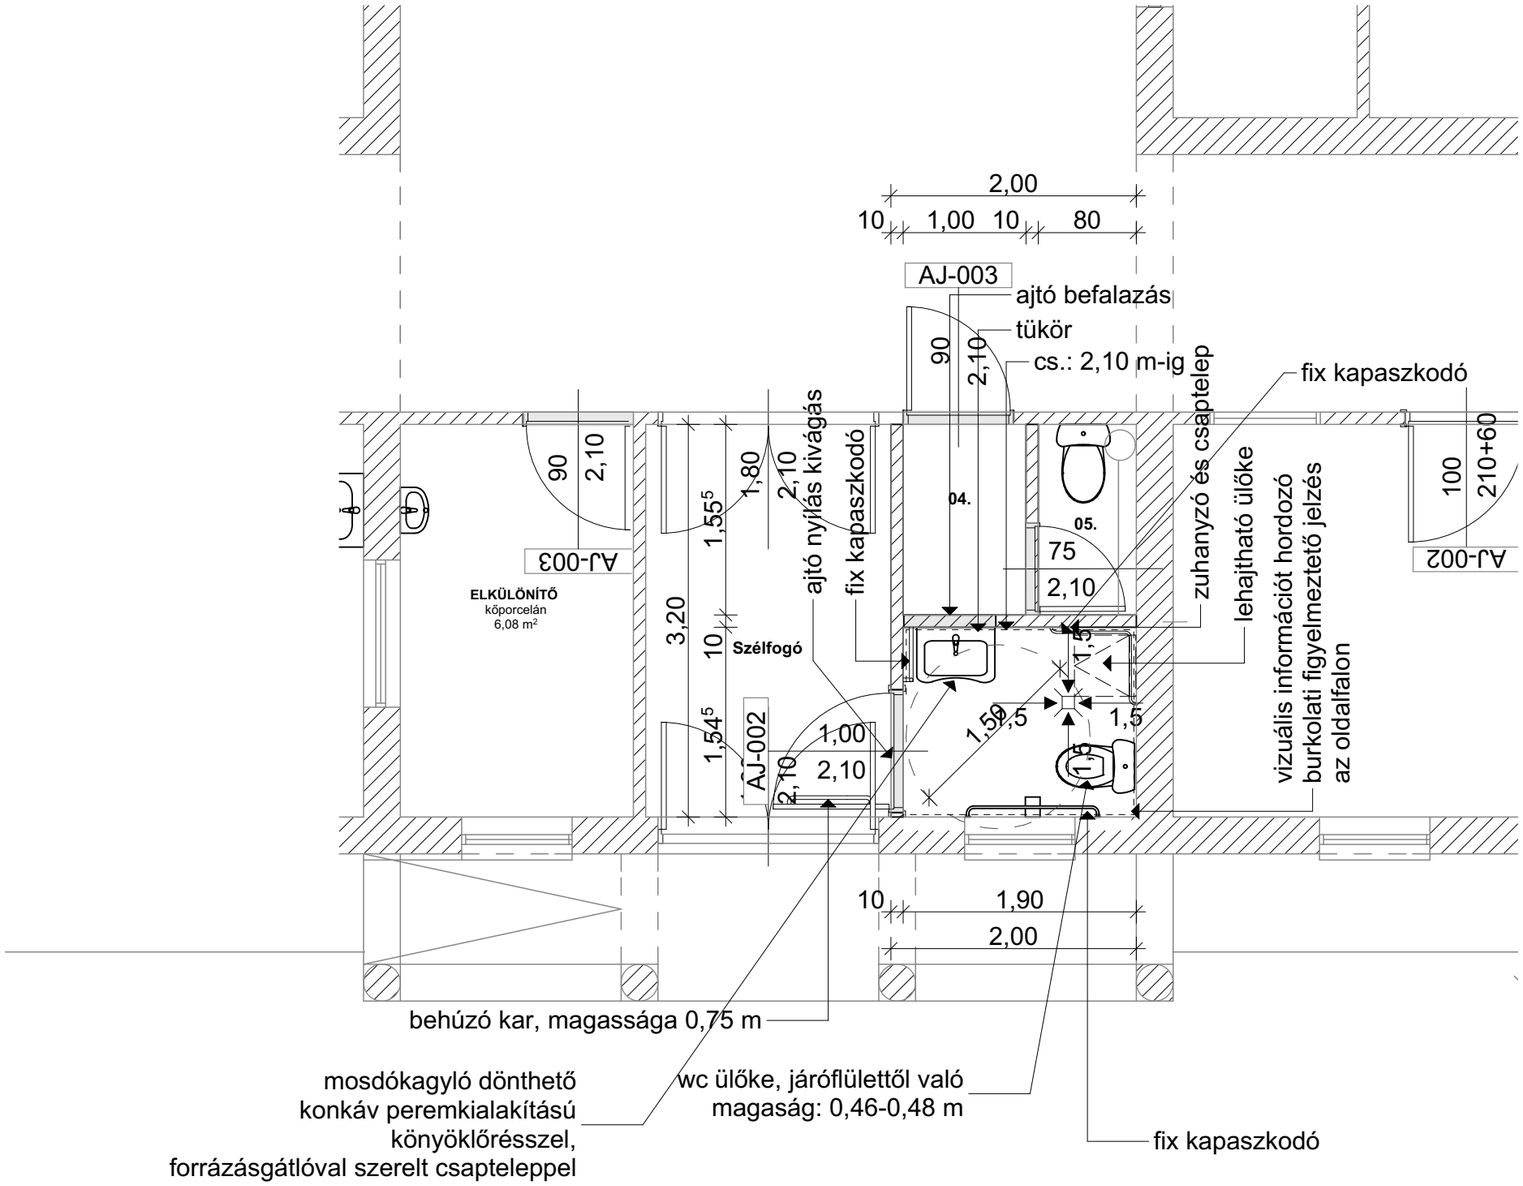

Megnevezés:

Óvoda bővítése / felújítása

Cím:

5051 Zagyvarékas Gyimesi utca 4. hrsz.:173

Megbízó:

Zagyvarékas Község Önkormányzata

5051 Zagyvarékas, Rákóczi út 56.

Polgármester:

Jánosi József

Aláírás

Tervező:

FÓKUSZ KFT.
5000 SZOLNOK
JÓKAI ÚT 12.

Felelős tervező:

Pálinkás István

É/1 16-0111

Aláírás

Terv fajta:

Kiviteli tervdokumentáció

Rajz szám:

K-03

Rajz megnevezése:

AKADÁLYMENTES WC RÉSZLETRAJZ

Dátum:

2017.08.15.

Méretarány:

M 1:50