



ÁLTALÁNOS PERSPEKTÍVA

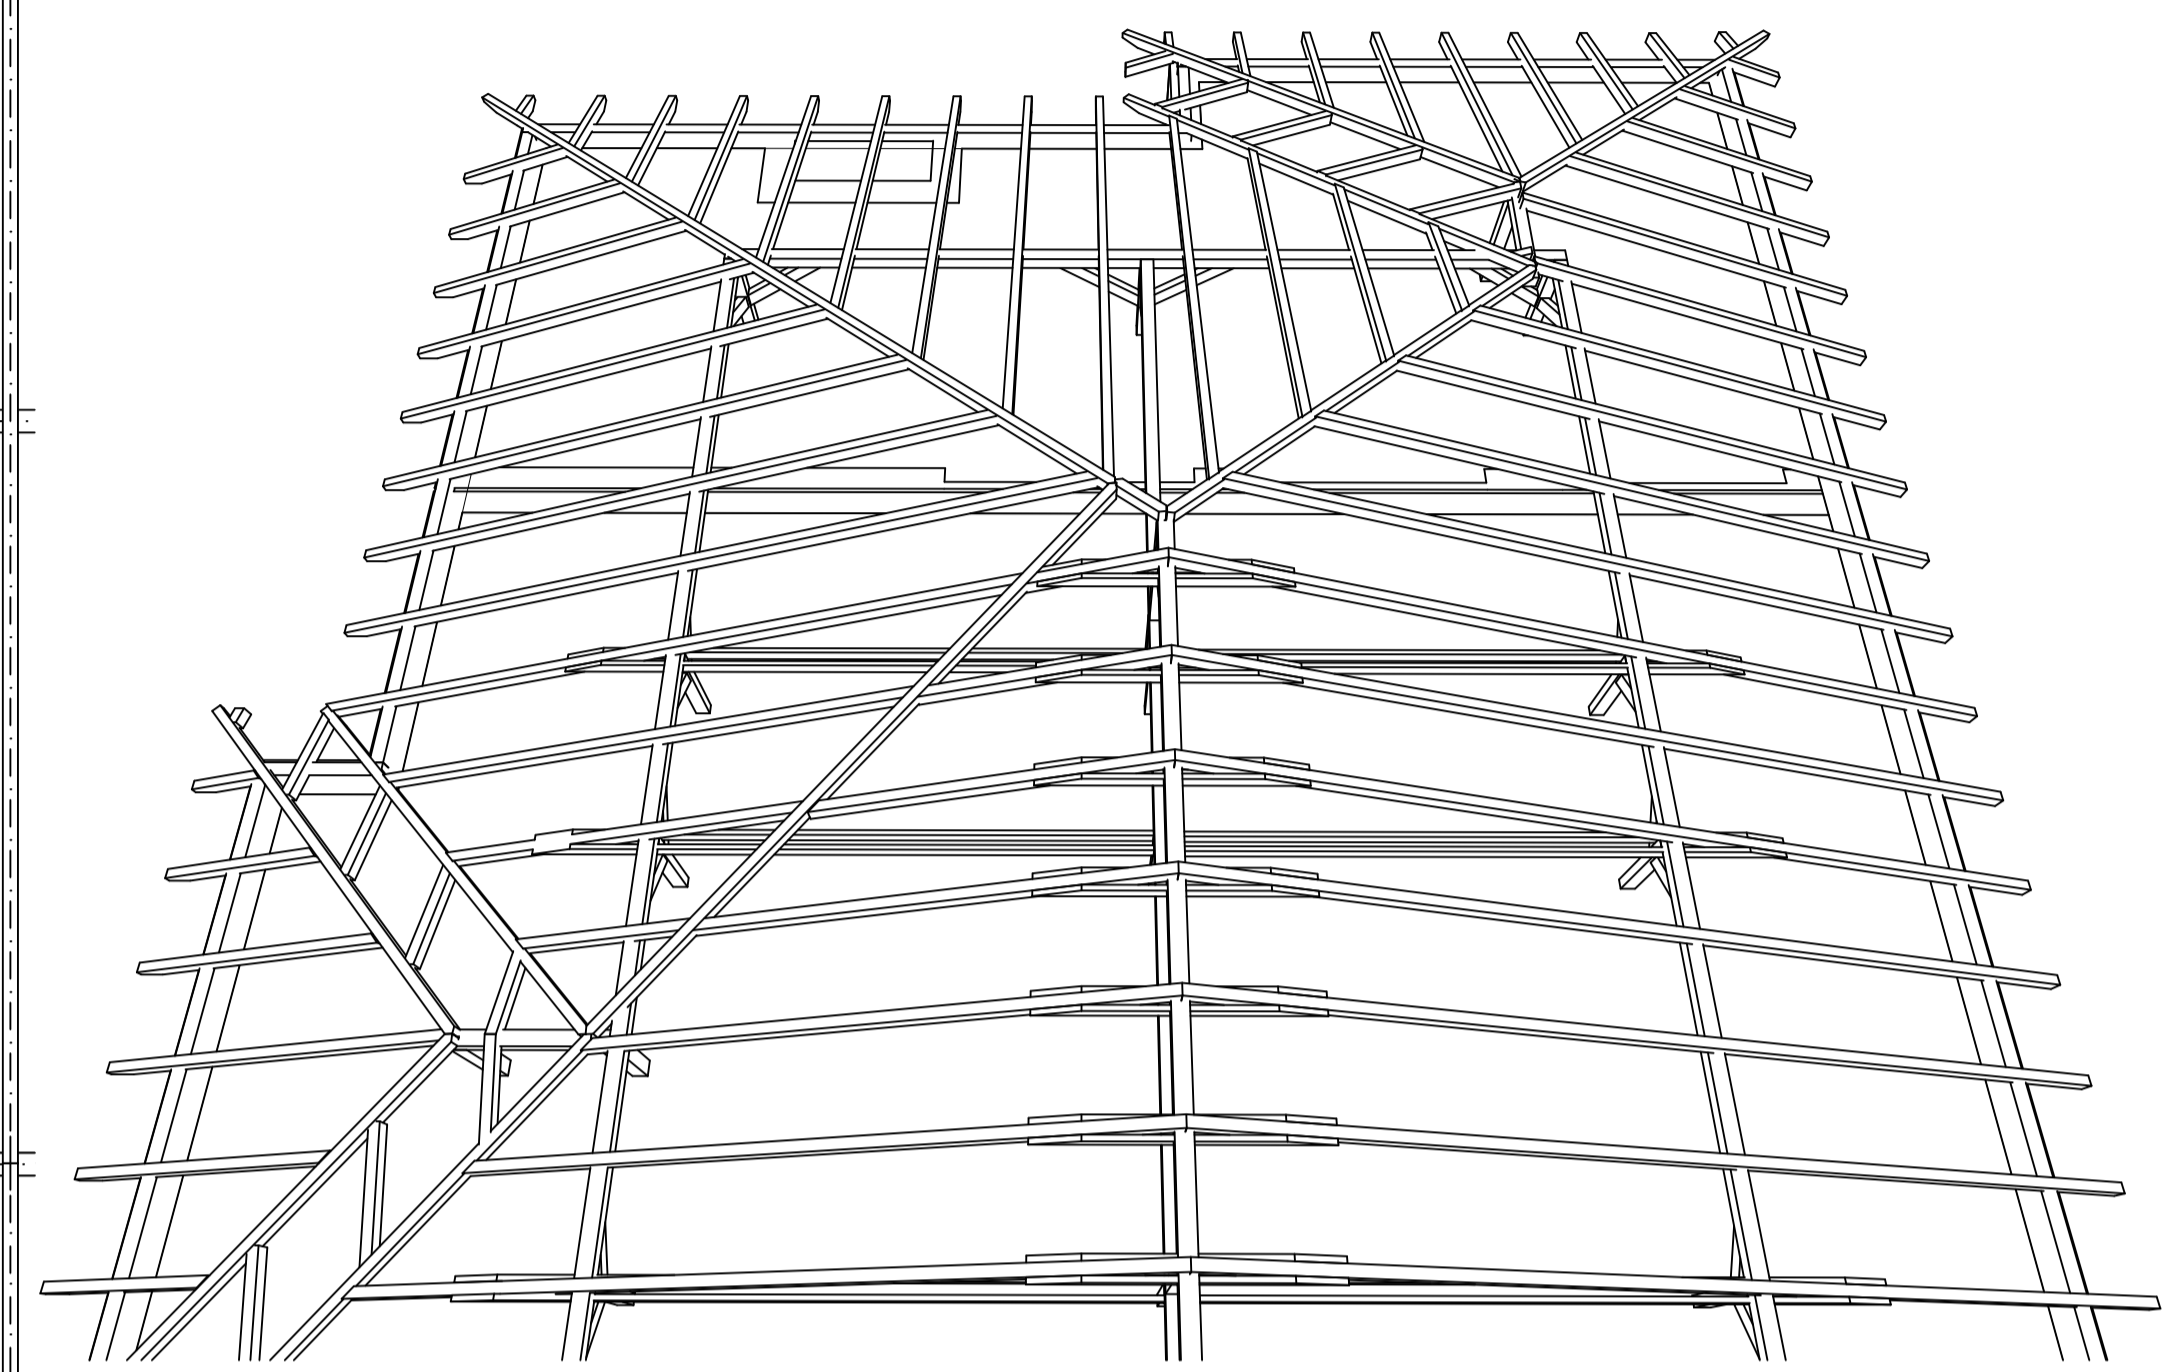

F-F METSZET

1:50

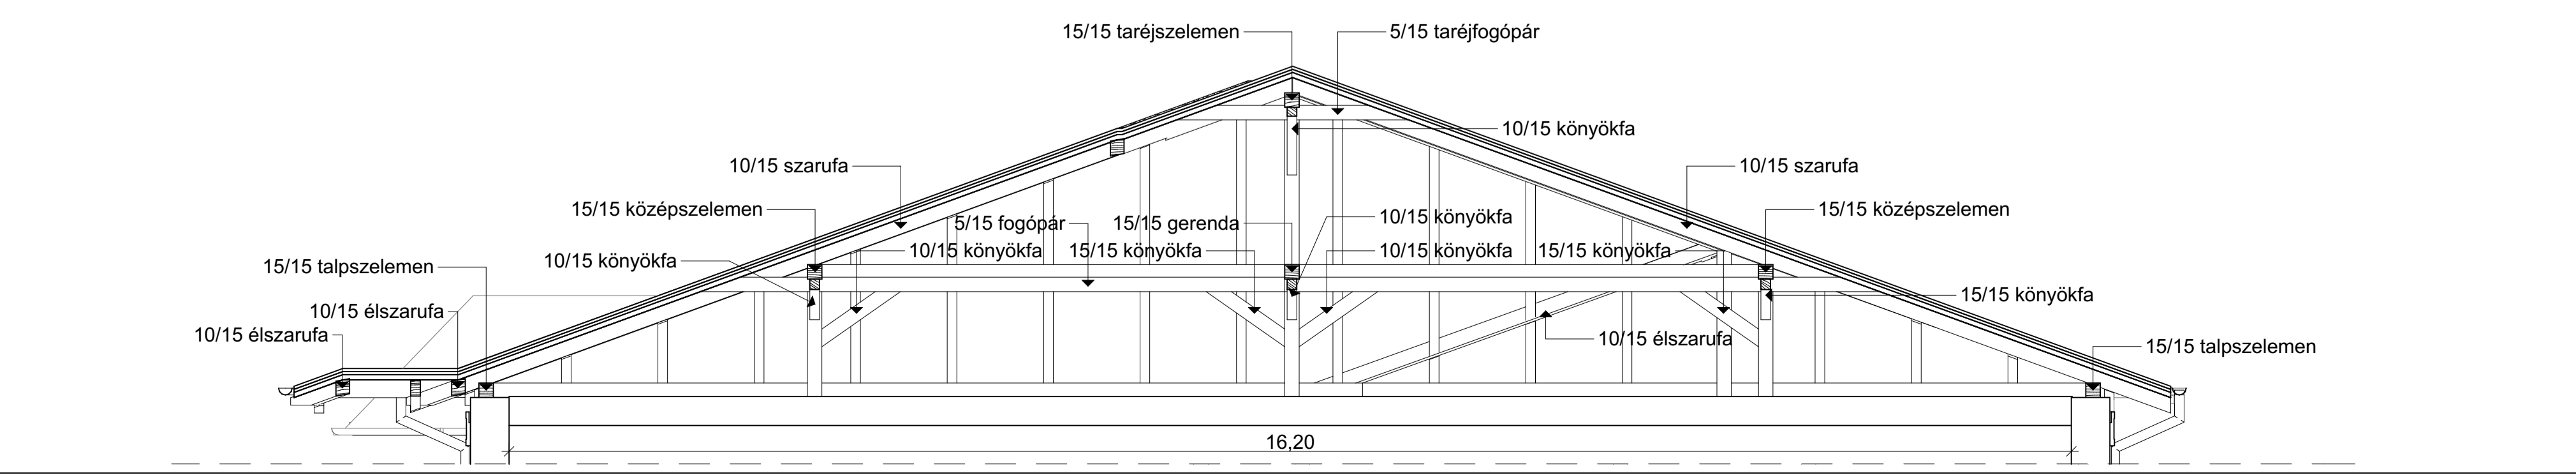

Megnevezés:	Óvoda bővítése / felújítása
Cím:	5051 Zagyvarékas Gyimesi utca 4. hrsz.:173
Megbízó:	Zagyvarékas Község Önkormányzata 5051 Zagyvarékas, Rákóczi út 56.
Polgármester:	János József
Aláírás:	
Tervező:	FÓKUSZ KFT. 5000 SZOLNOK JÓKAI ÚT 12.
Felelős tervező:	Pálincás István É/1 16-0111
Aláírás:	
Tervfajta:	Kiviteli tervdokumentáció
Rajz szám:	K-06
Rajz megnevezése:	FEDÉLSZÉKTERV
Dátum:	2015.07.31.
Méretarány:	M 1:50